


Legende

- Micro-Hartbetonbelag 5mm, eingefärbt
- Gastroküche + Kiosk Bodenplatten Steinzeug R11
- Steinzeugplatten unglasiert, z.B.Format 5x5 R10AB
- Steinzeugplatten unglasiert, z.B.Hexagonalplatten 10, R10A
- Holzriemenboden
- versiegelt mit 2-Komponentenfarbe ( farbige )
- Micro-Hartbeton 5mm, versiegelt ( farblos )
- Boden wie Kühlzellenboden R11

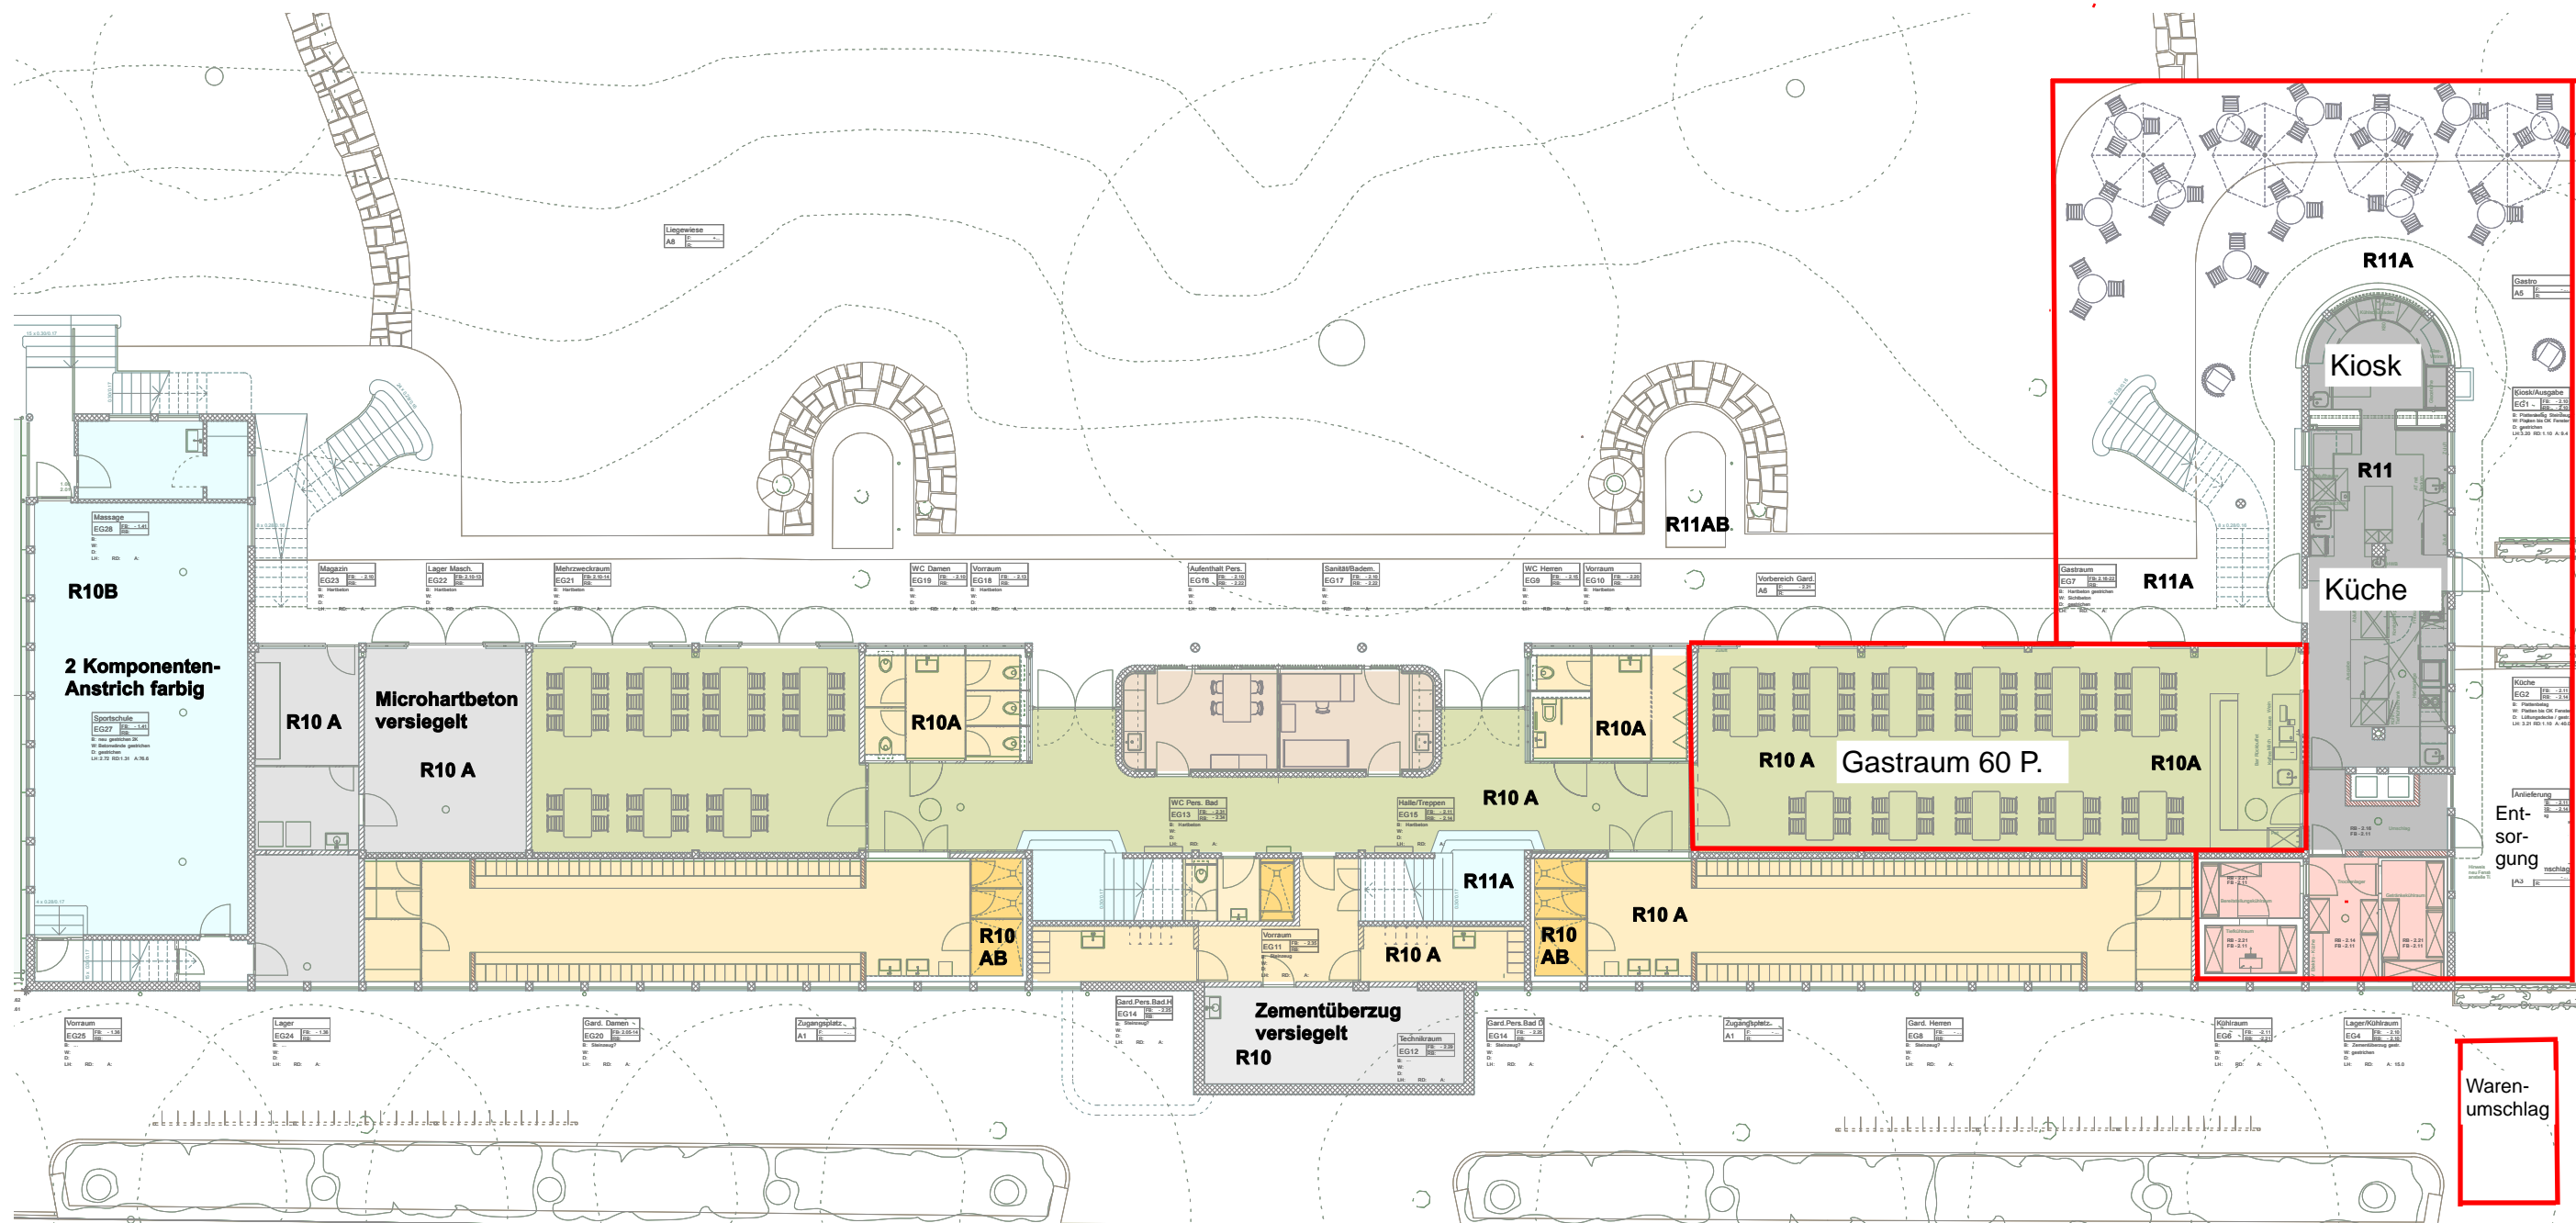

PP (auf ggü. Strassenseite)

STRANDBAD WOLLISHOFEN - Gesamterneuerung und betriebliche Verbesserung  
Seestrasse 451, 8002 Zürich

SBW AP 273.001  
Inventar-Nr. 22357-00  
Auftrag/BAY W.4770/80226  
Format A3  
Erstellung 11.09.08 / ths  
Revision 15.11.12 / sul

EG Bodenbeläge / Rutschfestigkeit M 1:200

Auftraggeberin: Stadt Zürich, Immobilien-Bewirtschaftung, Lindenhofstrasse 21, 8021 Zürich  
vertreten durch: Stadt Zürich, Amt für Hochbauten, Lindenhofstrasse 21, 8021 Zürich  
Projektverfasser: Niedermann Sigg Schwendener Architekten AG, Grünigasse 19, 8004 Zürich

Waren-umschlag

Legende

- Micro-Hartbetonbelag 5mm, eingefärbt
- Gastroküche + Kiosk Bodenplatten Steinzeug R11
- Steinzeugplatten unglasiert, z.B.Format 5x5 R10AB
- Steinzeugplatten unglasiert, z.B.Hexagonalplatten 10, R10A
- Holzriemenboden
- versiegelt mit 2-Komponentenfarbe ( farbige )
- Micro-Hartbeton 5mm, versiegelt ( farblos )
- Boden wie Kühlzellenboden R11

