


**Kindergarten Bergacker**  
Bauvorhaben

Bergacker 76a, 8046 Zürich  
Parzelle AF544 - Quartier Affoltern - Kreis 11

Revision  
Situation Pflegekonzept

1:250

Plan Nr.	R01	AuftragsNr.	3570 5902 8194
Format	63x30cm	Rev- / Index	-
Datum / Gez.	10.10.2017 / pee	Dateiname	Pflegeplan_Beiispiel KIGA Bergacker.vwx

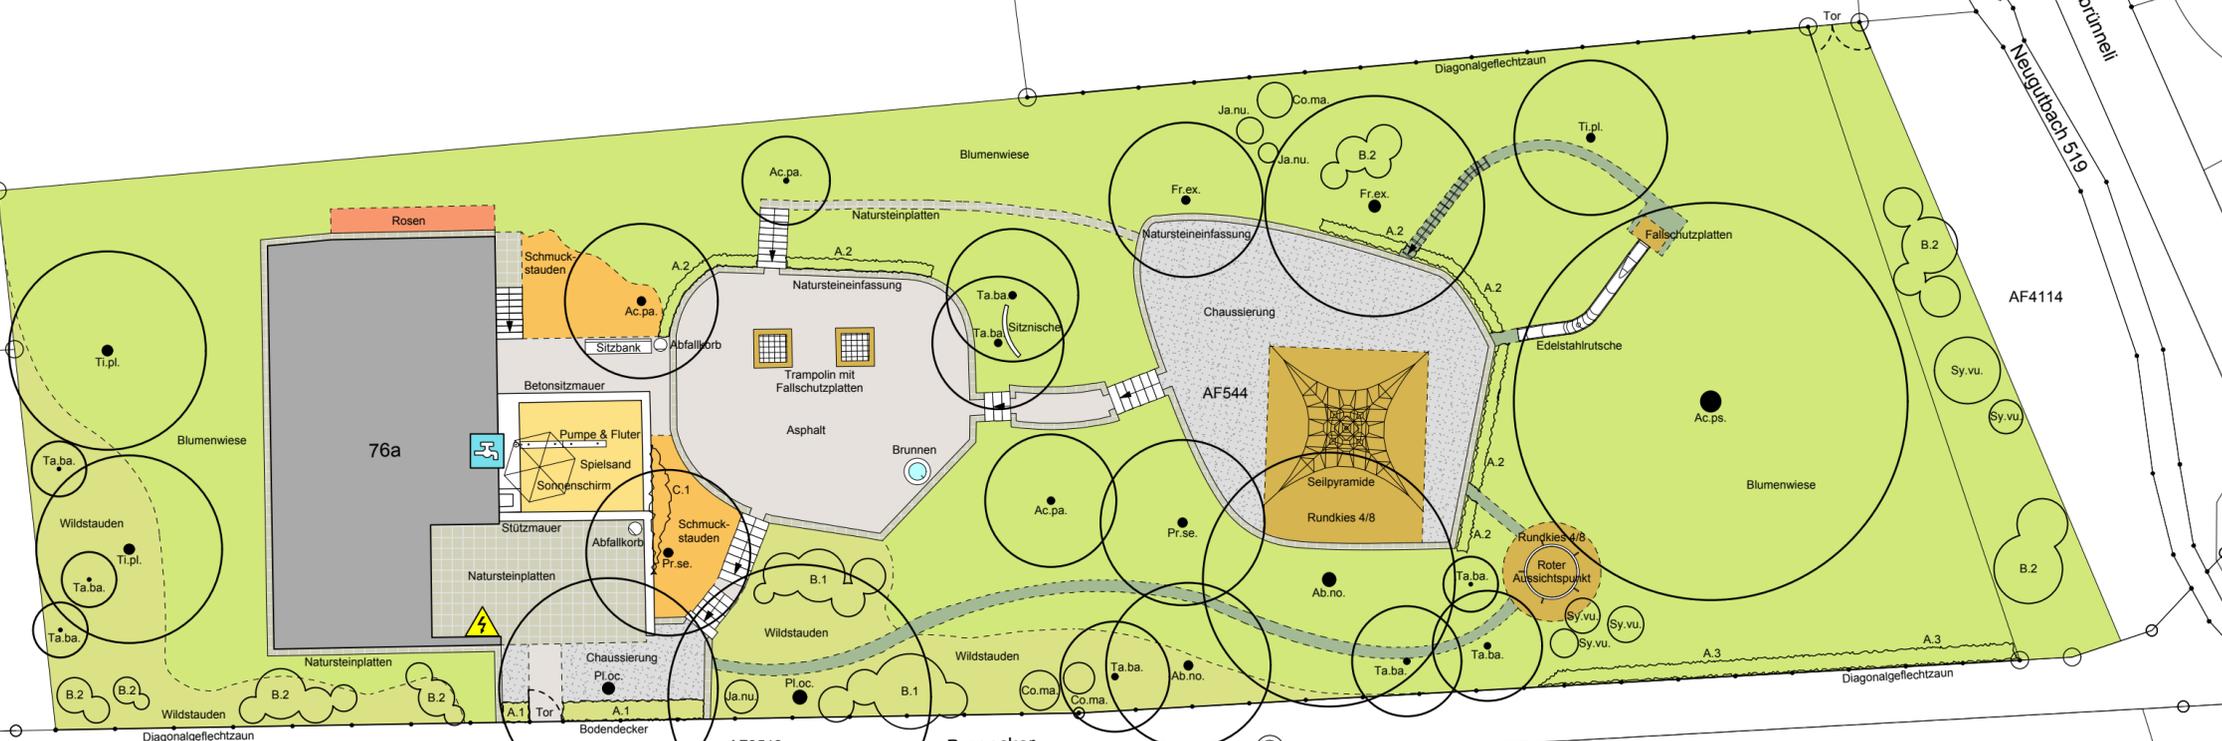

**A Gehölze, Pflanzflächen**

	<b>Bäume / Parkbäume</b>	Ab.no. Abies nordmanniana Ac.pa. Acer palmatum Ac.ps. Acer pseudoplatanus Fr.ex. Fraxinus excelsior Pl.oc. Platanus occidentalis Pr.se. Prunus serrulata Ta.ba. Taxus baccata Ti.pl. Tilia platyphyllos
	<b>Schnitthecken</b>	A.1 Ligustrum vulgare, H=1.20m, B=0.90m A.2 Ribes alpinum, H=0.60m, B=0.50m A.3 Carpinus betulus, H=1.80m, B=0.90m
	<b>Wildhecken</b>	B.1 Viburnum opulus, Cornus sanguinea, Corylus avellana und Ligustrum vulgare B.2 Sambucus nigra und Prunus spinosa
	<b>Sträucher / Gehölze</b>	Co.ma. Cornus mas Ja.nu. Jasminum nudiflorum Sy.vu. Syringa vulgaris
	<b>Wandbegrüung bodengebunden</b>	C.1 Parthenocissus tricuspidata
	<b>Rosen</b>	
	<b>(Schmuck-) Staudenbeete</b>	
	<b>(Wild-) Staudenflächen / Bodendecker</b>	

**B Grünflächen**

	<b>Magerwiesen / Blumenwiesen</b>
	<b>Schotterrassen</b>

**C Beläge**

	<b>Chaussierung</b>
	<b>Plattenbeläge Naturstein od. Beton</b>
	<b>Asphalt / Ortbeton</b>
	<b>Randabschlüsse</b>

**D Entwässerung und Werkleitungen**

	<b>Eventanschlüsse (EWZ)</b>
	<b>Wasseranschlüsse</b>

**E Spielplätze**

	<b>Spielgeräte / Spieleinrichtungen</b>
	<b>Stossdämpfende Spielplatzböden</b>
	<b>Spielsand</b>

**F Bauten und Anlagen**

	<b>Zäune / Einfriedungen</b>
	<b>Mauern / Wände</b>
	<b>Treppen / Sitzstufen</b>

**G Ausstattung / Ausrüstung**

	<b>Bänke</b>
	<b>Sonnenschirme (mobil)</b>
	<b>Brunnen</b>
	<b>Abfallbehälter</b>