


Stadt Zürich
 Tiefbauamt

Submission
Fabrikkanal Spinnerei Manegg
 Unterwasserkanal
 Situation Süd

Situation 1 : 200

Partner:
 Grün Stadt Zürich
 Energie & Recycling Zürich
 Amt für Städtebau
 Naturremade star-Fonds von ewz

Projektiert durch:
 IQ Industrielandchaft Manegg
 (alt. Name: Ingenieurbüro IQ)
 Hauptstrasse 147, 8007 Zürich
 Tel. 043 261 65 40

Ausfertigung für:
 IM Engineers
 IUB Engineering


Blatt / Gepr. Datum Formel TAZ Bau-Nr. Plan-Nr.
 vde / vme 16. Juni 2021 60 / 147 15109 41 - 101

Änderungen:



Für die Richtigkeit und Vollständigkeit der eingetragenen Leistungen oder unterirdischen Anlagen leistet das Tiefbauamt keine Gewähr. Die genaue Lage der eingetragenen Werkleitungen ist vor Beginn der Bauarbeiten durch den Unternehmer bei den Werkleitern zu erheben.

Ausser Betrieb genommene Kanäle auffüllen oder abbrechen, bei Kontrollschächten Boden auf- und Konus abbrechen

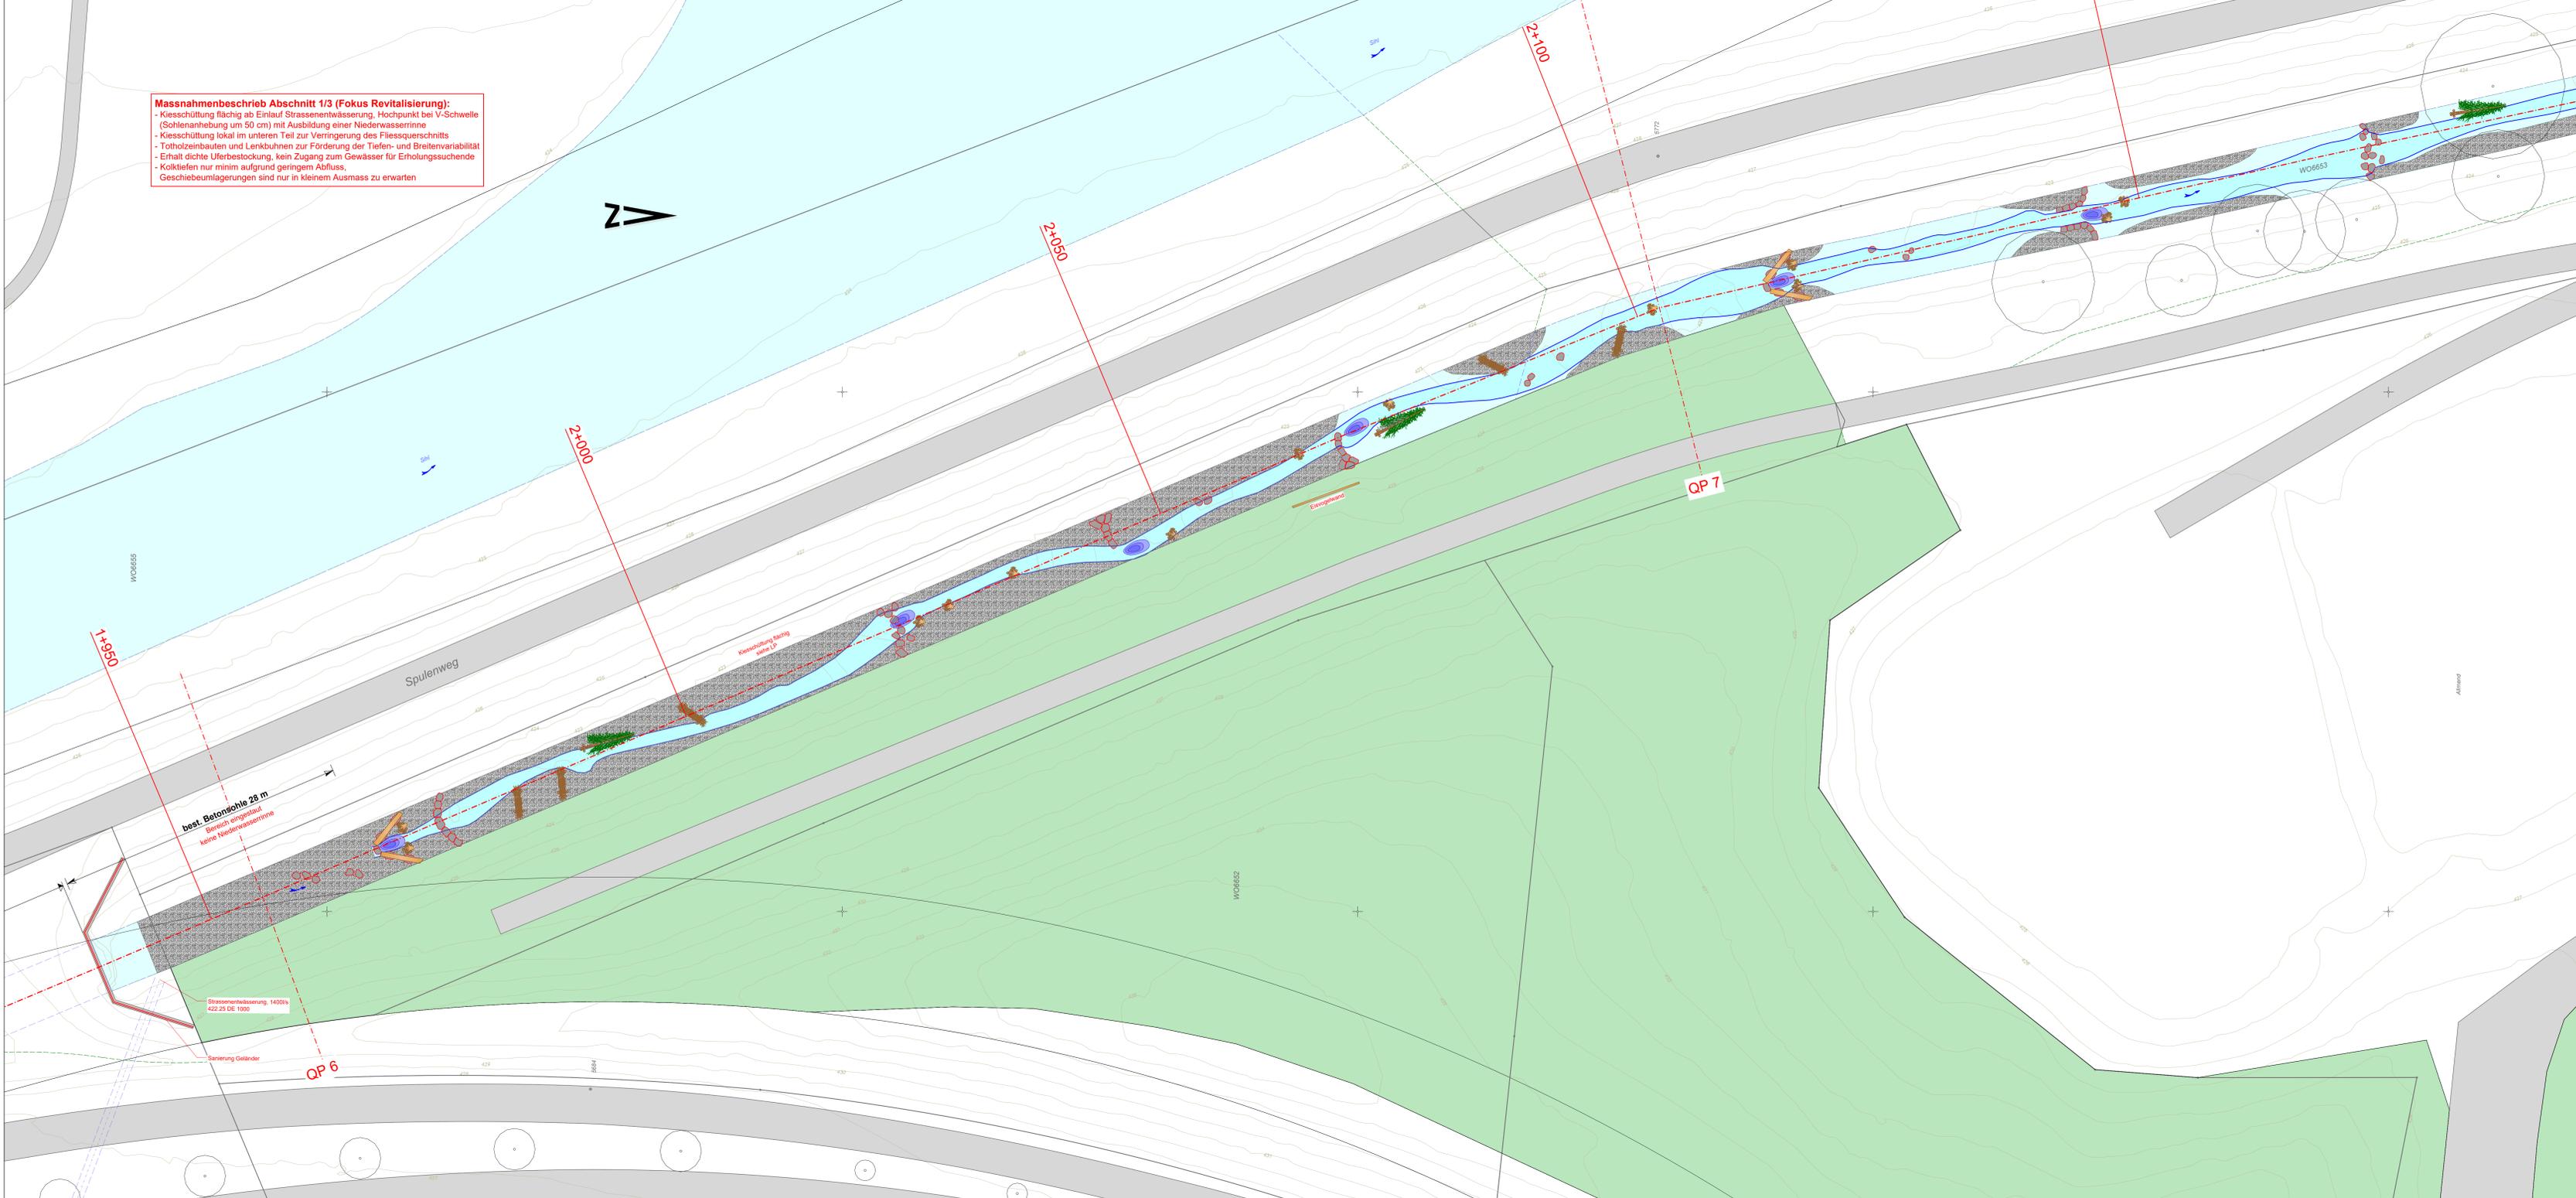

Legende:

- Niederwasserlinie
- Kiesschüttung
- Schüttung Mittelinsel
- Ing. biologisches Ufer
- Kiesweg
- Abbruch
- Kolkbereich
- Totholzschwelle
- Baumstandorte gem. Kataster von Quadra 15.01.2020
- Störsteine
- Kolkriegel
- Lenkbühne
- Schneckenbühne
- Lebende Abweiser
- Totholzfaschine verpflockt
- Wurzelstock
- Totholzschwelle unterströmt
- Raubbaum verpflockt

Für Details zu den Einbauten siehe auch Plan Nr. 32-106