

Stadt Zürich Tiefbauamt

Bauprojekt
Segantinistrasse
 Regestgrasse - Regensdorferstrasse
 Regensdorferstrasse bis Segantinistrasse 132
 Strassenbau / Fussgänger

Situation 1:200


Partner:
 Dienstleistung Verkehr
 Grün Stadt Zürich
 öffentliche Beleuchtung

Projektentwurf durch:
 Stadt Zürich
 Tiefbauamt
 Planung + Projektierung ZPA
 Werdstrasse 3, 8001 Zürich
 Telefon 044 412 42 12

Ausfertigung für:
 TAZ Bau - Nr.
 14102
 Plan - Nr.
 14102 - 04

Bearb. - Gepr. Datum: 22.09.2020
 RIVIZEA
 TAZ Projektstellung Änderungen: Dargestellt

Projekt 14102 Segantinistrasse 15 Pläne Foto
 © Bauprojekt 14102-04 Sit. 1:200 Oberflächenerhebung

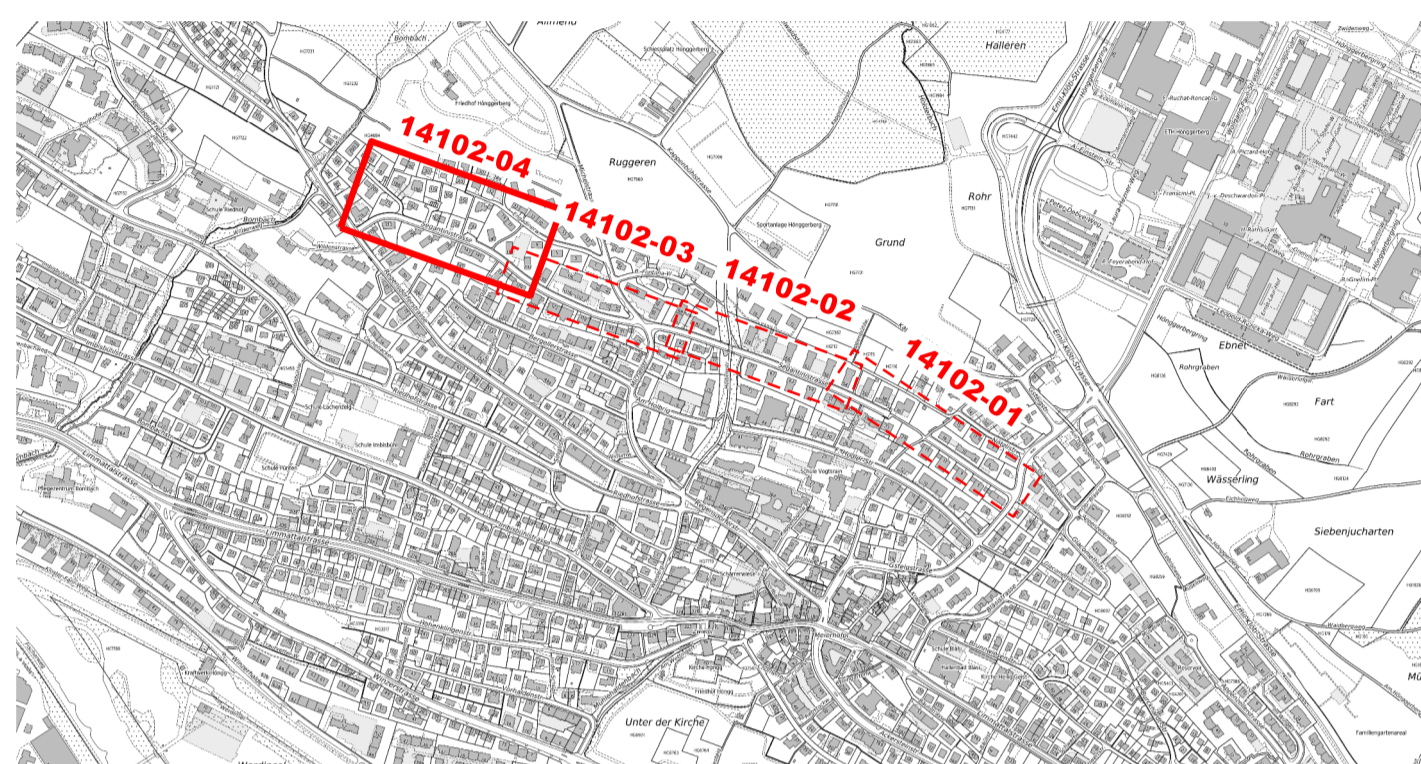

- Legende:**
- Randstein 15/19x25 (TED Norm 16.21)
 - - - Randstein abgesenkt und gestürzt (TED Norm 16.23)
 - - - Randstein abgesenkt und gestürzt (TED Norm 16.26)
 - - - Randstein abgesenkt (TED Norm 16.24 / 16.34)
 - - - Belagsrampe ohne Anschlag (TED Norm 16.84)
 - - - Belagsgrenze
 - - - Bord- und Wasserstein
 - - - Stellplatte (TED Norm 16.41)
 - SA Strassenablauf in der Fahrbahn (TED Norm 13.51)
 - ES Strassenablauf im Gehweg (TED Norm 13.54)

- 6'200m² Fahrbahn
- 5'600m² Gehweg
- Parkfelder
- Gehweg: gepflästert, chaussiert
- Grünfläche

Parkplatz - Bilanz	Bestehend	Projektiert	Differenz
Parkplatz "Weisse Zone" (P-Weiss)	0	0	0
Parkplatz "Blaue Zone" (P-Blau)	181	134	-47
Zweiradparkplätze (P-Zweirad)	0	0	0

Baum - Bilanz	Bestehend	Fällen	Pflanzen	Bilanz	Differenz
Bäume	0	0	13	0	+13

Bäume sind wertvolle Bestandteile des Stadtraums. Sie erfüllen ökologische, gestalterische und soziale Aufgaben. Sanierungen des öffentlichen Grundes werden mit grösstmöglicher Rücksicht auf den Baumbestand ausgeführt. Unausweichliche Fällungen basieren auf einer fachlichen Beurteilung.