



Stadt Zürich
Tiefbauamt

Bauprojekt

Stockerstrasse / Gartenstrasse

Stockerstrasse - Schanzengraben


Gartenstrasse

Auflageplan gemäss §16 StrG

Situation 1 : 200


Projektiert durch Stadt Zürich Tiefbauamt Planung + Projektierung, TPA Werdmühlplatz 3, 8001 Zürich Telefon 044 412 42 12	Ausfertigung für Stadt Zürich Tiefbauamt Werdmühlplatz 3, 8001 Zürich Telefon 044 412 42 12
Bearb. / Gepr. WIB / ZEA	Datum 06.09.2022
Format 30 / 126	TAZ Bau - Nr. 05040
TAZ Projektleitung KOB	Plan - Nr. 05040 - 41
Änderungs Dateipfad J:\SIBAP21 CAD\TAZ_TPA1_1_Plandarstellung_Internet\1_Planvorlagen\4.3.2_Auflageplan §16 StrG	

Von Direktorin genehmigt, TAZ Projektleitung:

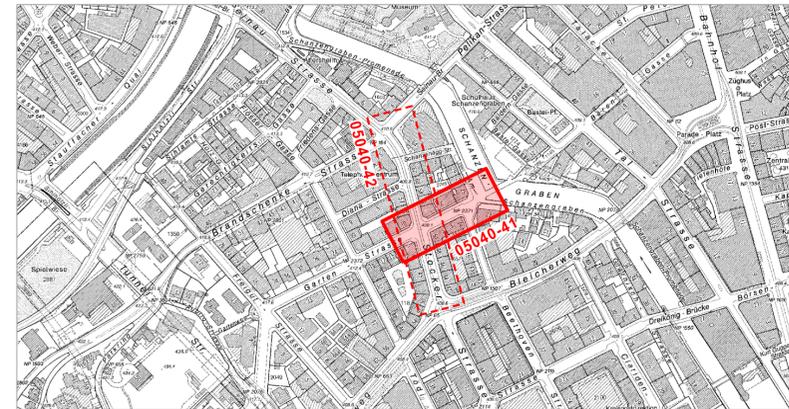

Legende	Bestehend	Projektiert
Strassenflächen		
Fussgängerflächen		
Pflästerungen / Chaussierungen		
Gebäude		
Grünflächen / Rabatten		
VBZ - Anlagen		
Baum / Baumkranz		
Mauern, Treppen		
öffentliche Beleuchtung (ö.B.)		
Inselschutzpfosten (IP)		
Verkehrsreglungsanlage (VRA)		
Private Zu- + Wegfahrt		
Hauseingang		
Verkehrstafel / Zentrale Parkuhr		
Grenzkpunkte / Grenzlinien		
Randstein		
Randsteinabsenkungen		
Belagsrampe		
Bundstein		
Bord- und Wasserstein		
Belagsgrenze		

Markierungen:		
Fussgängerstreifen		
kein Vortritt		
Parkplätze öffentlich (P)		
Parkplätze privat (PP)		
Bushaltestelle		
Taktiv-visuelle Markierung		

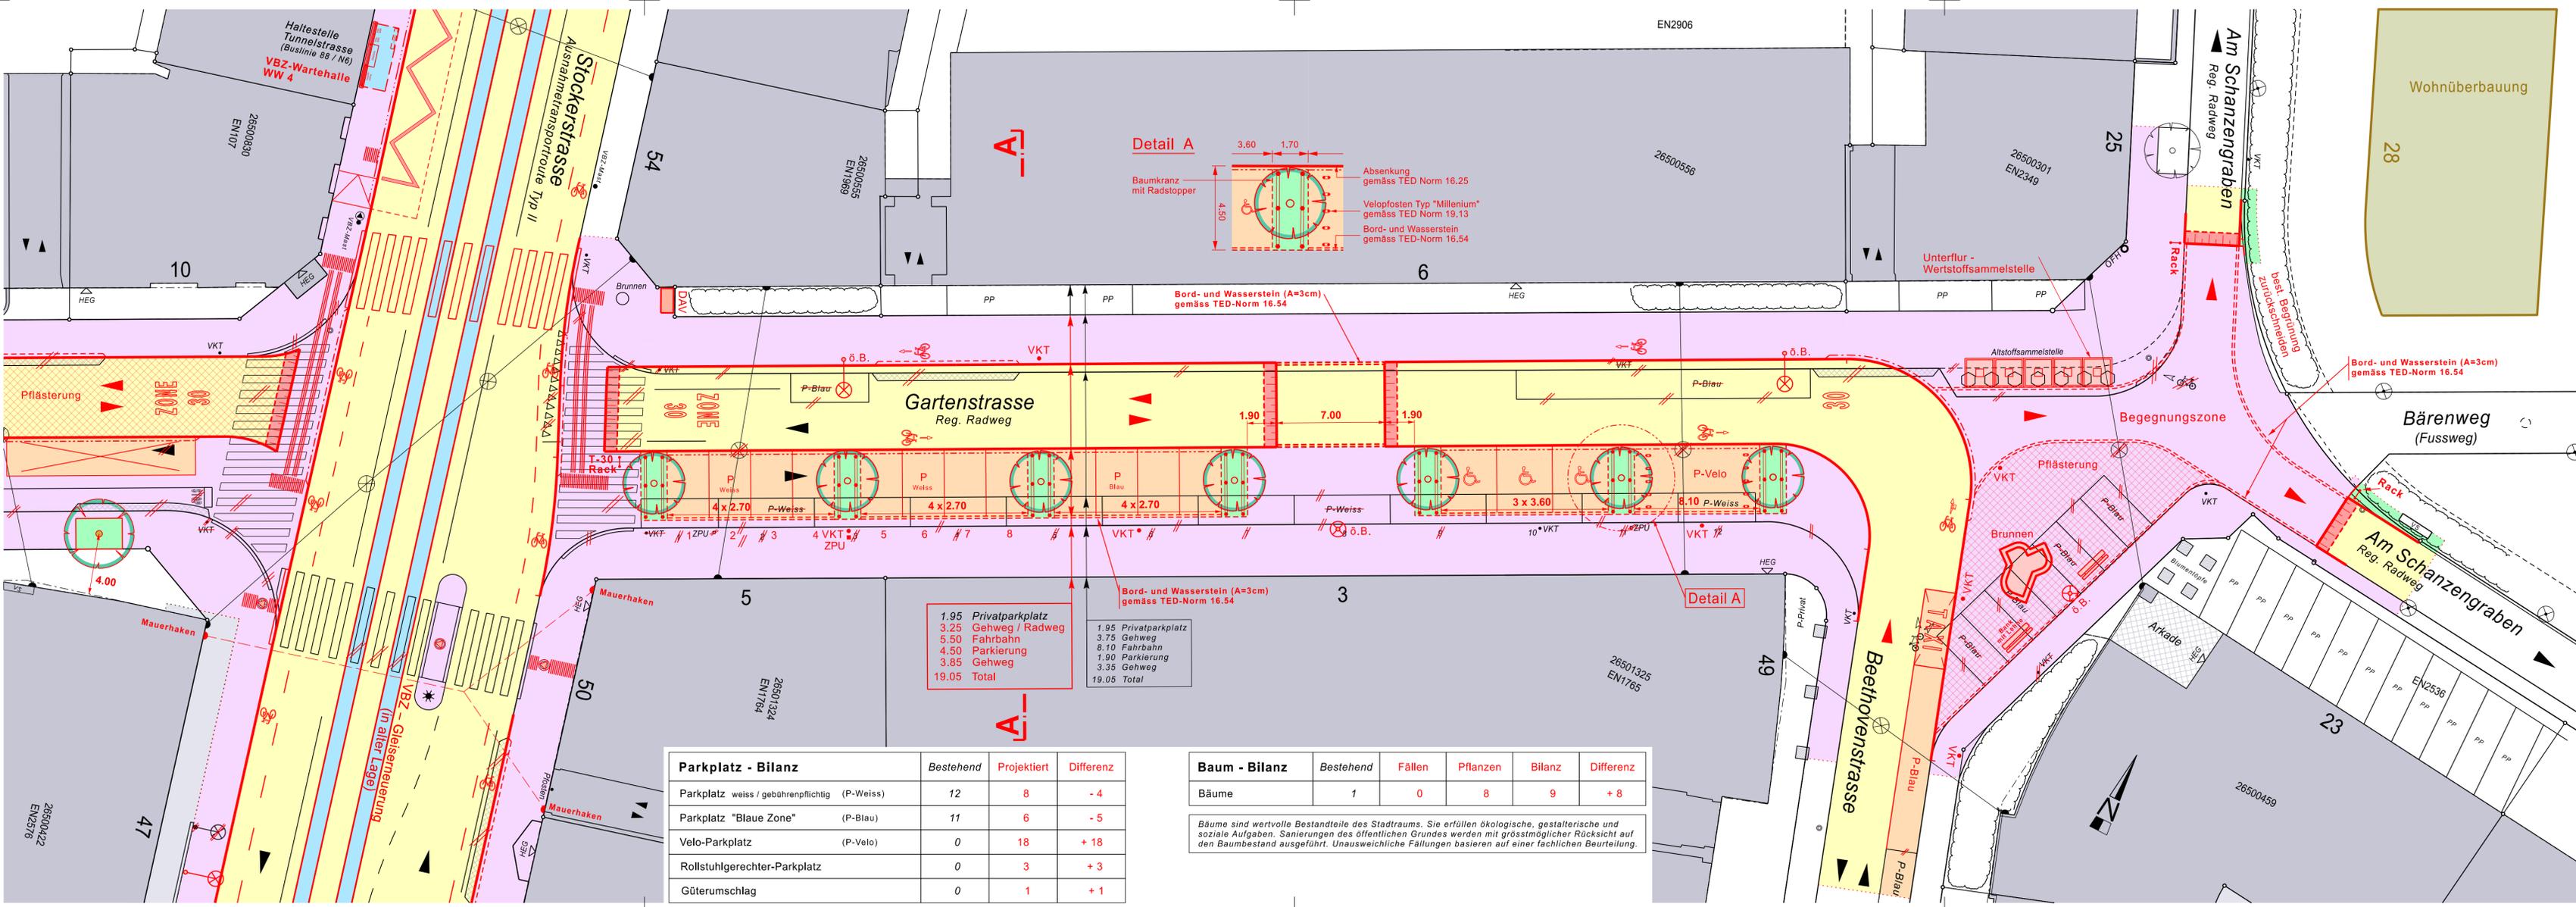

Parkplatz - Bilanz	Bestehend	Projektiert	Differenz
Parkplatz weiss / gebührenpflichtig (P-Weiss)	12	8	- 4
Parkplatz "Blaue Zone" (P-Blau)	11	6	- 5
Velo-Parkplatz (P-Velo)	0	18	+ 18
Rollstuhlgerechter-Parkplatz	0	3	+ 3
Güterumschlag	0	1	+ 1

Baum - Bilanz	Bestehend	Fällen	Pflanzen	Bilanz	Differenz
Bäume	1	0	8	9	+ 8

Bäume sind wertvolle Bestandteile des Stadtraums. Sie erfüllen ökologische, gestalterische und soziale Aufgaben. Sanierungen des öffentlichen Grundes werden mit grösstmöglicher Rücksicht auf den Baumbestand ausgeführt. Unausweichliche Fällungen basieren auf einer fachlichen Beurteilung.

1.95 Privatparkplatz
3.25 Gehweg / Radweg
5.50 Fahrbahn
4.50 Parkierung
3.85 Gehweg
19.05 Total

1.95 Privatparkplatz
3.75 Gehweg
8.10 Fahrbahn
1.90 Parkierung
3.35 Gehweg
19.05 Total