



Stadt Zürich
Tiefbauamt

Bauprojekt

Planstrasse

Musterstrasse bis Haus Nr. 39

Gartenstrasse


Strassenbau

Kanalbau / Werkleitungen

Längenprofil 1: 200 / 50

Partner
ERZ Entsorgung + Recycling Zürich
Wasserversorgung Zürich
Grün Stadt Zürich

Projektiert durch Stadt Zürich Tiefbauamt Planung + Projektierung, TPA Werdmühleplatz 3, 8001 Zürich Telefon 044 412 42 12		Ausfertigung für		
Bearb. / Gepr. WIB / ZEA	Datum 16.08.2019	Format 30 / 78	TAZ Bau - Nr. 05000	Plan - Nr. 05000 - 31
TAZ Projektleitung KOB	Änderungen	Dateipfad J:\SIBAP2\ CAD\ TAZ_TPA\ 1_Plandarstellung_ Internet\ 1_Planvorlagen\ 3.7.4 Längenprofil		

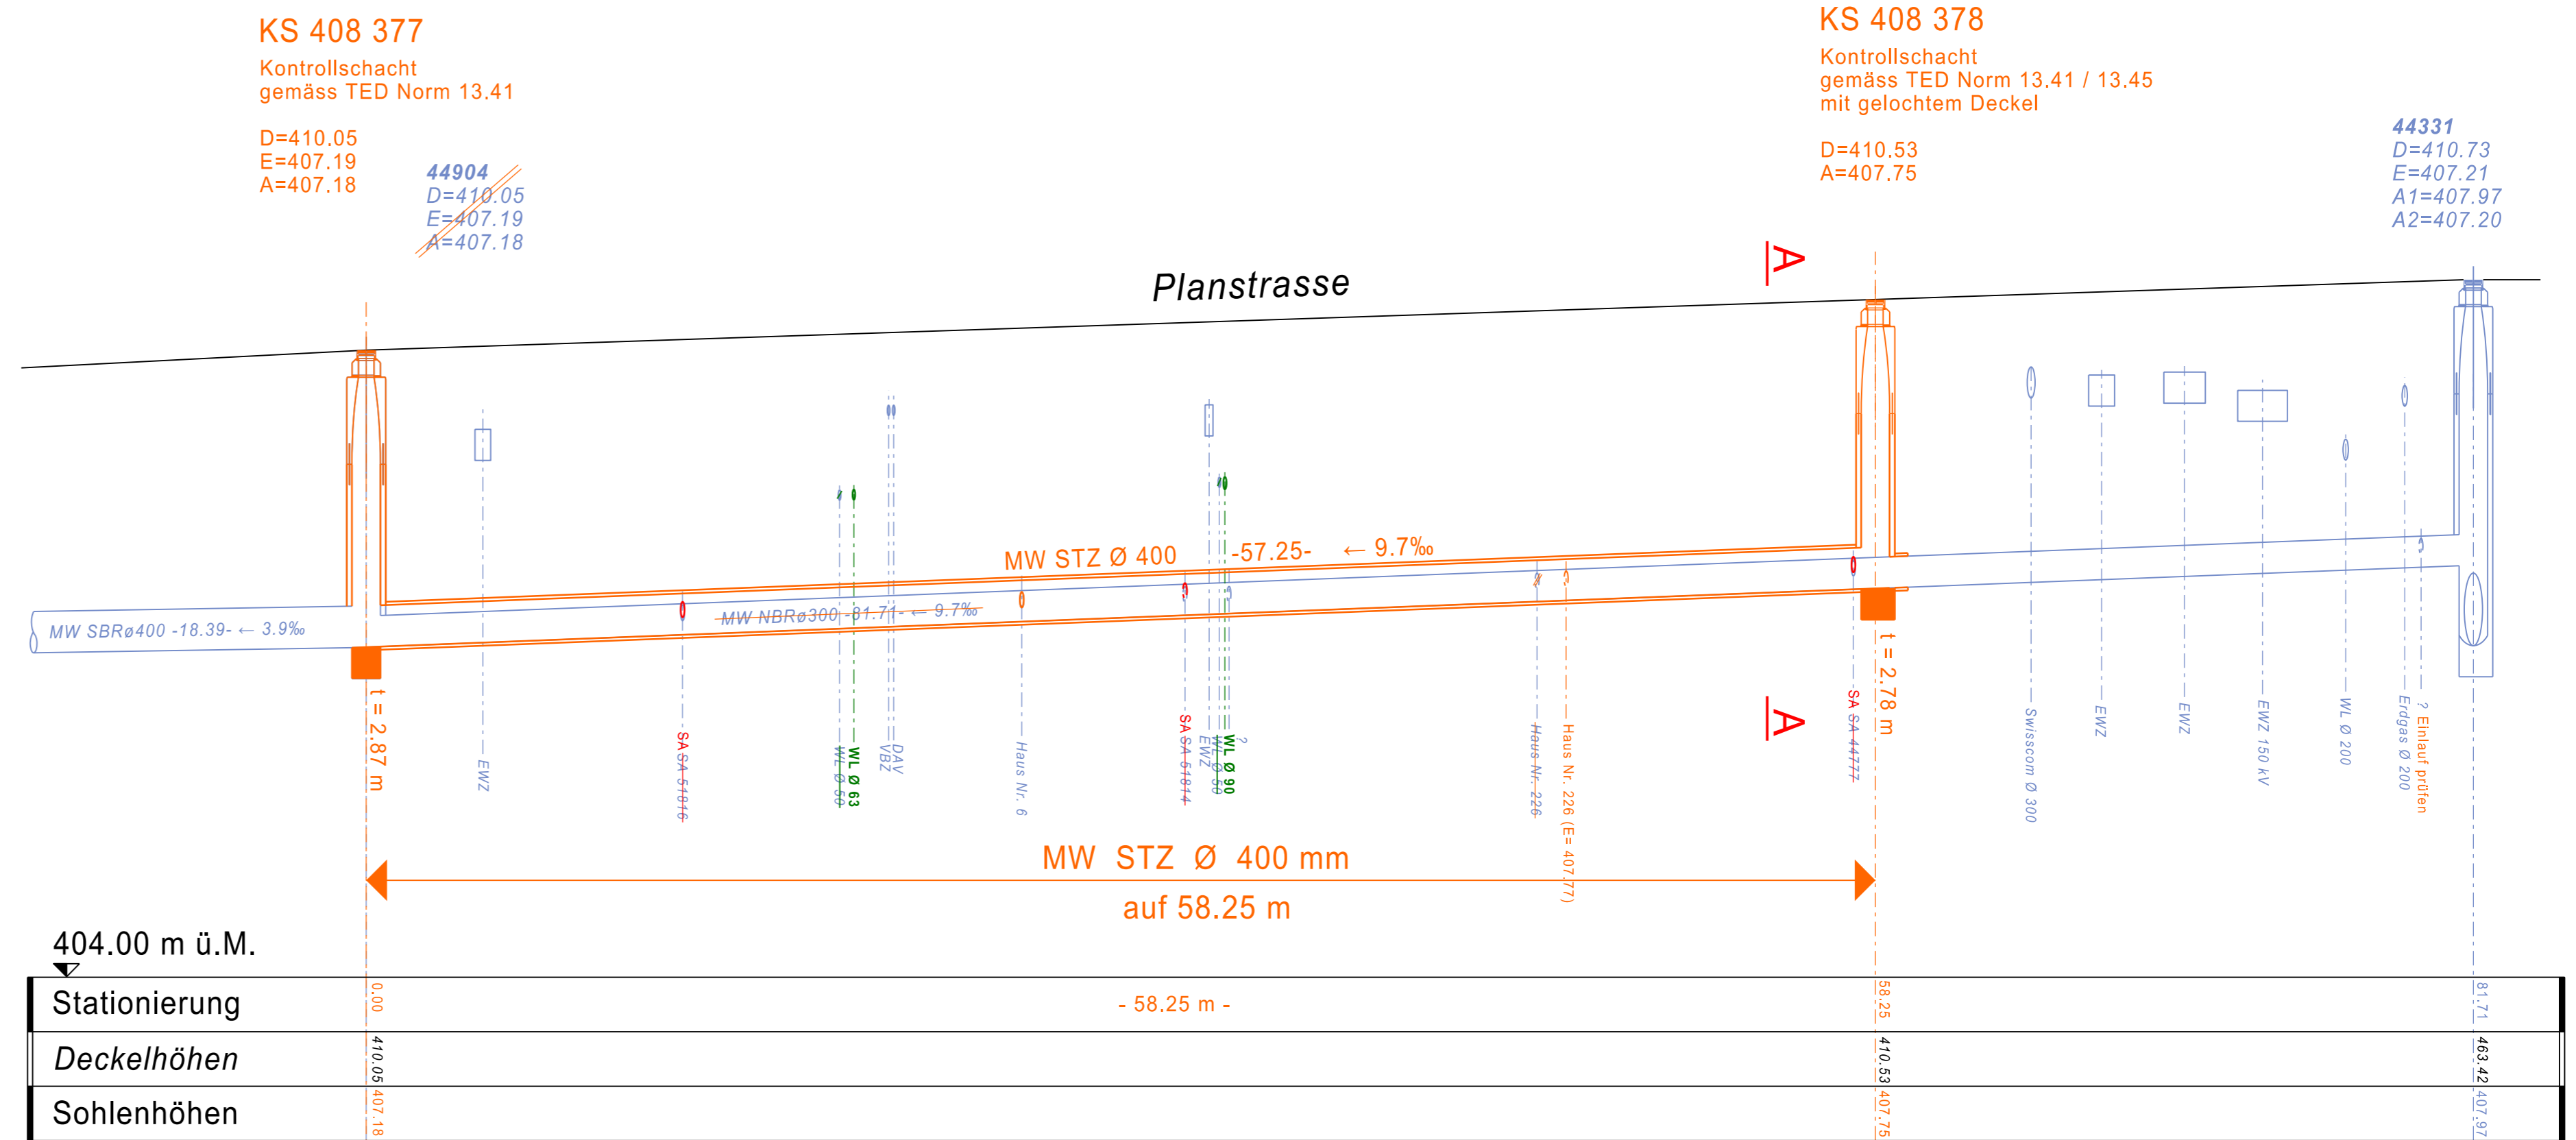

Für die Richtigkeit und Vollständigkeit der eingetragenen Leitungen oder unterirdischen Anlagen leistet das Tiefbauamt keine Gewähr. Die genaue Lage der eingetragenen Werkleitungen ist vor Beginn der Bauarbeiten durch den Unternehmer bei den Werken zu erheben.

Ausser Betrieb genommene Kanäle auffüllen oder abbrechen, bei Kontrollschächten Boden auf- und Konus abbrechen